


H

F

E

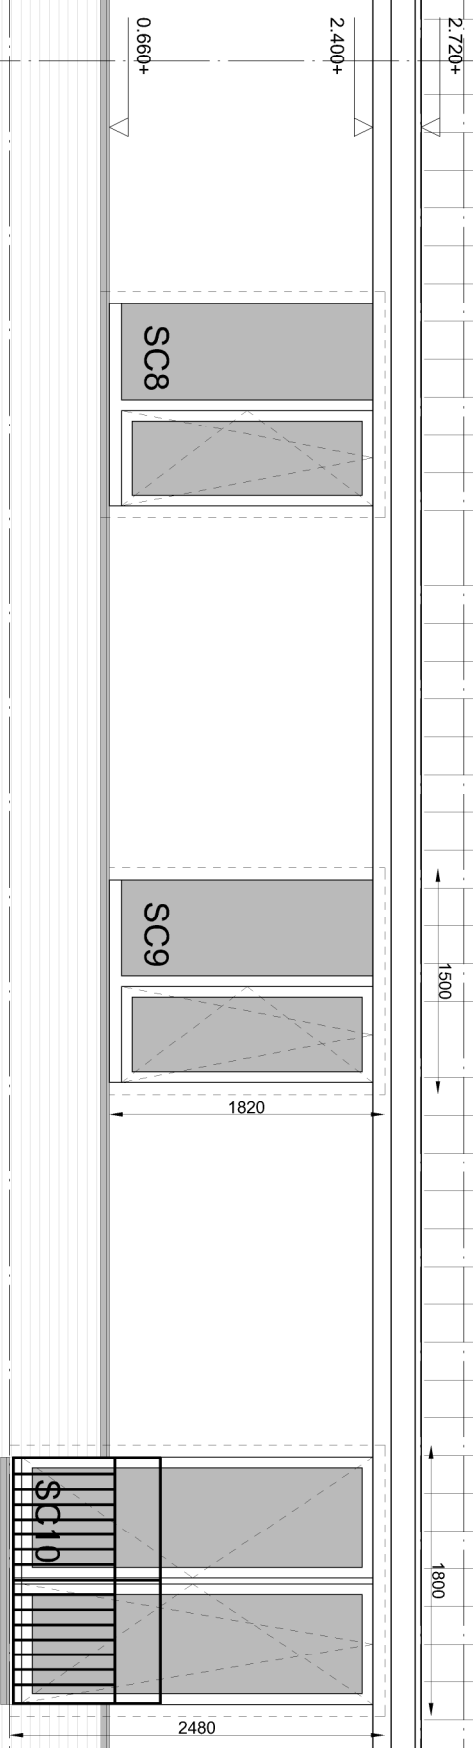

NOORDGEVEL BUITENZIJDE

K4-Noord

WERK : GENERATIE WOONCOMPLEX OOSTERHOUT

WERKNR : 1012

BLAD : U14-1b

ARCHITECT : WAOTER

LOV : J. VAN EELWIJK, C. VERHOEFF, G.M. VAN HOUT

BETREFT : AANZICHT NOORDGEVEL K4

ONDERWERP :

FORMAAT : A3 SCHAL : 1:50

TEKENAAR : KD/CB



Voorlopig

12-11-2012

01-12-2012

30-07-2012