


6

7

9

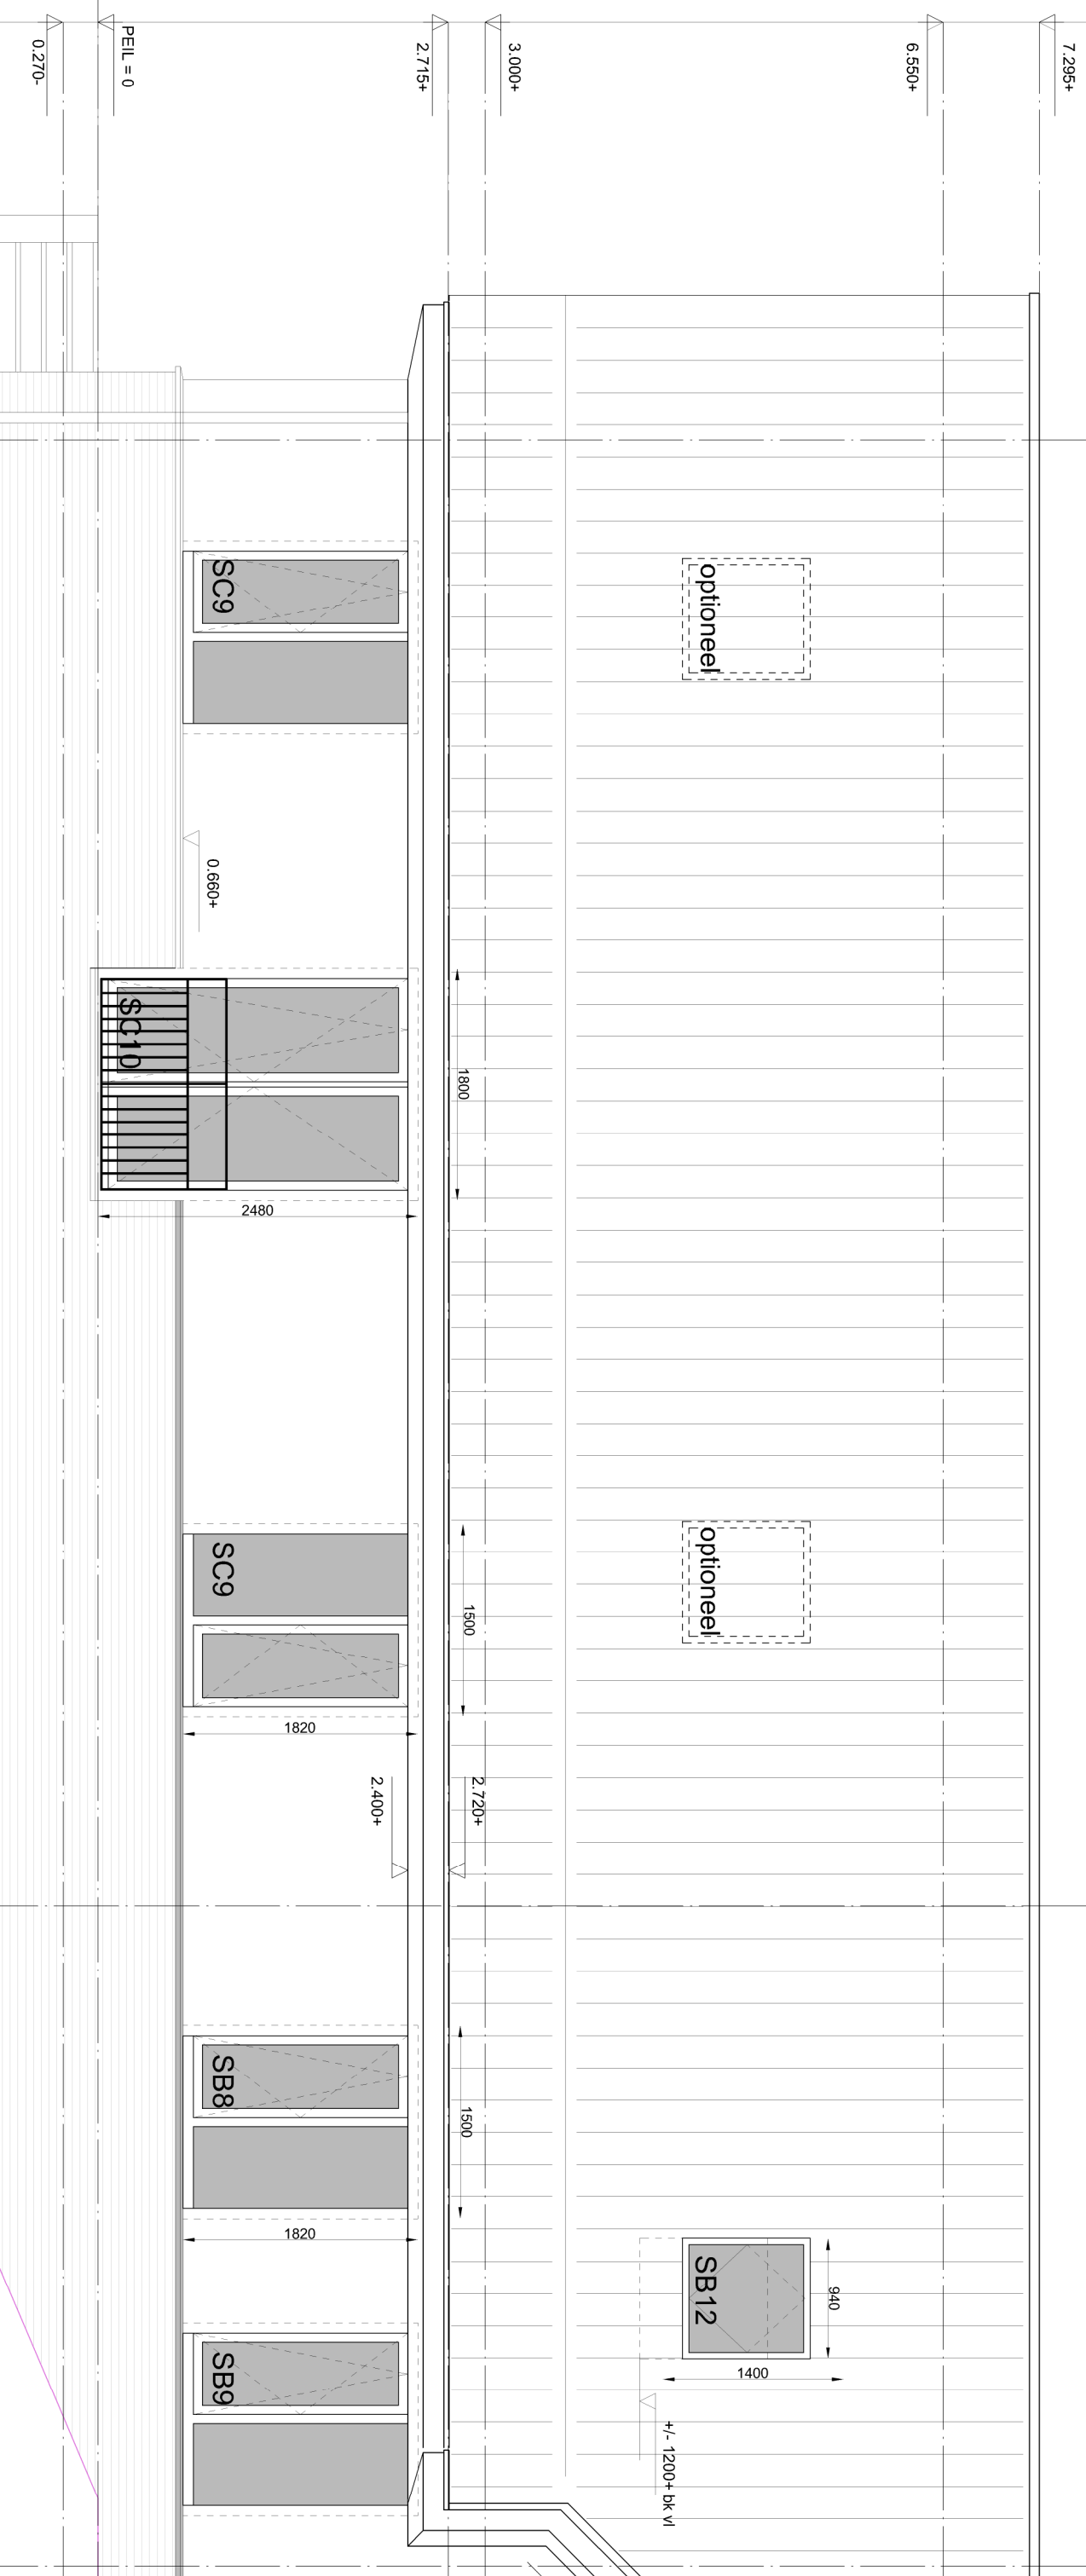

K4-Oost

WERK : GENERATIE WOONCOMPLEX OOSTERHOUT

WERKNR : 1012

BLAD : U14-2a

Voorlopig

ARCHITECT : WAQTER

OOSTGEVEL BUITENZIJDE

IO.V. : INITIATIEFNUMERS GENERATIE WOONCOMPLEX OOSTERHOUT (G.W.L.O.)
 J. VAN EELWIJK, C. VERHOEFF, G.M. VAN HOUTD
 ARCHITECT : WAQTER

DATE : 30-07-2012
 GENUZZD : 12-11-2012
 GENUZZD : 01-12-2012

FORMAAT : A3 SCHAL : 1:50

TEKENAAR : KD/CB

AZIMUT
 BOUWBUREAU.NL

KUNIGER & WAQTER
 ARCHITECTEN B.V.