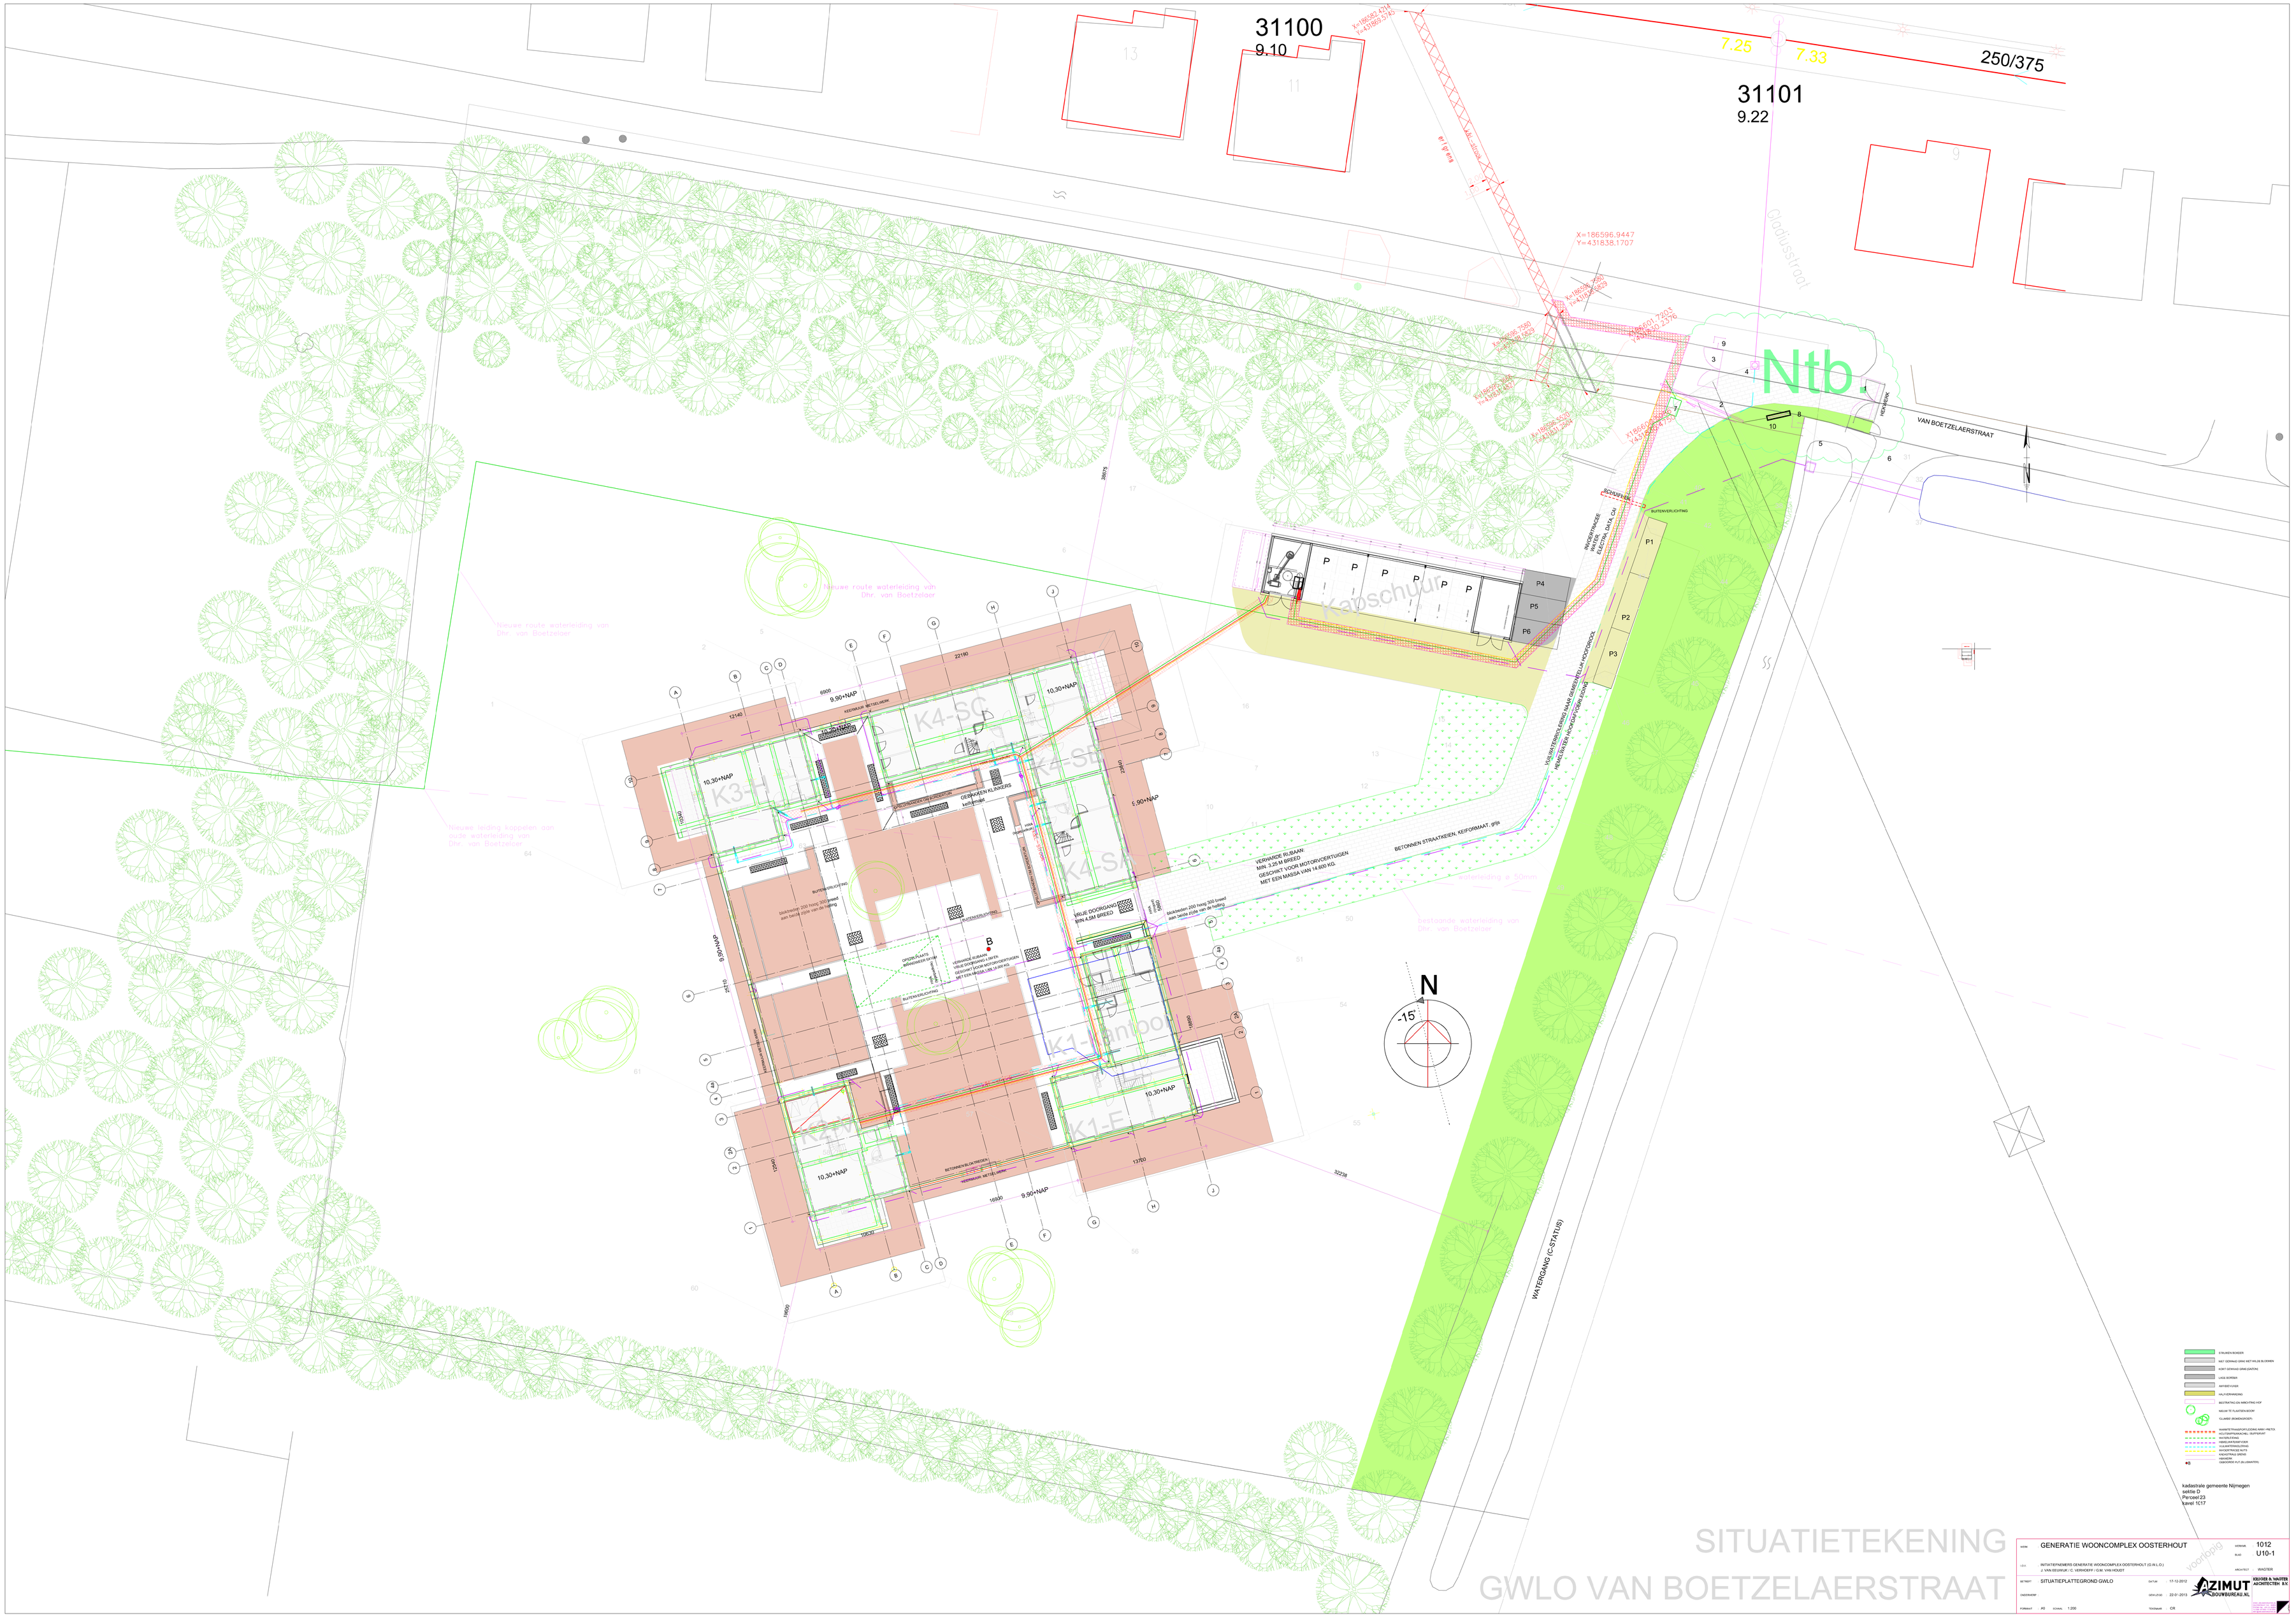
31100
9.10
31101
9.22
250/375
7.25
7.33
Ntb
VAN BOETZELAERSTRAAT
Kapschuur
K4-SC
K4-St
K3-H
K4-SA
K1-Kantoor
K1-F
K2-W
10,30+NAP
9,90+NAP
N
-15°
WATERGANG (C-STATUS)
kadastrale gemeente Nijmegen
sektie D
Perceel 23
kaart 1017
SITUATIETEKENING
GWLO VAN BOETZELAERSTRAAT
GENERATIE WOONCOMPLEX OOSTERHOUT
1012
U10-1
INITIATIEFNEMERS GENERATIE WOONCOMPLEX OOSTERHOUT (G.W.L.O.)
J. VAN EEUWIJK / C. VERHOEFF / G.M. VAN HOUDT
SITUATIEPLATTEGROND GWLO
17-12-2012
22-01-2013
AZIMUT BOUWBUREAU.NL
KEUGES & NAUTEN ARCHITECTEN B.V.
A0
1:200
CR