




NOORDGEVEL



ZUIDGEVEL

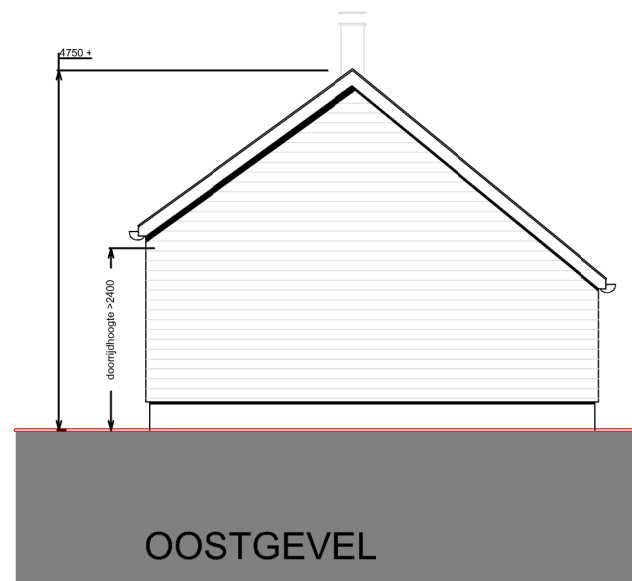

OOSTGEVEL

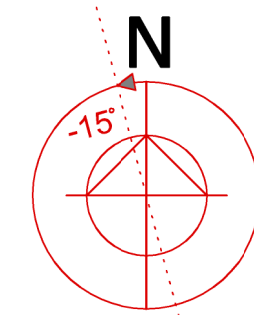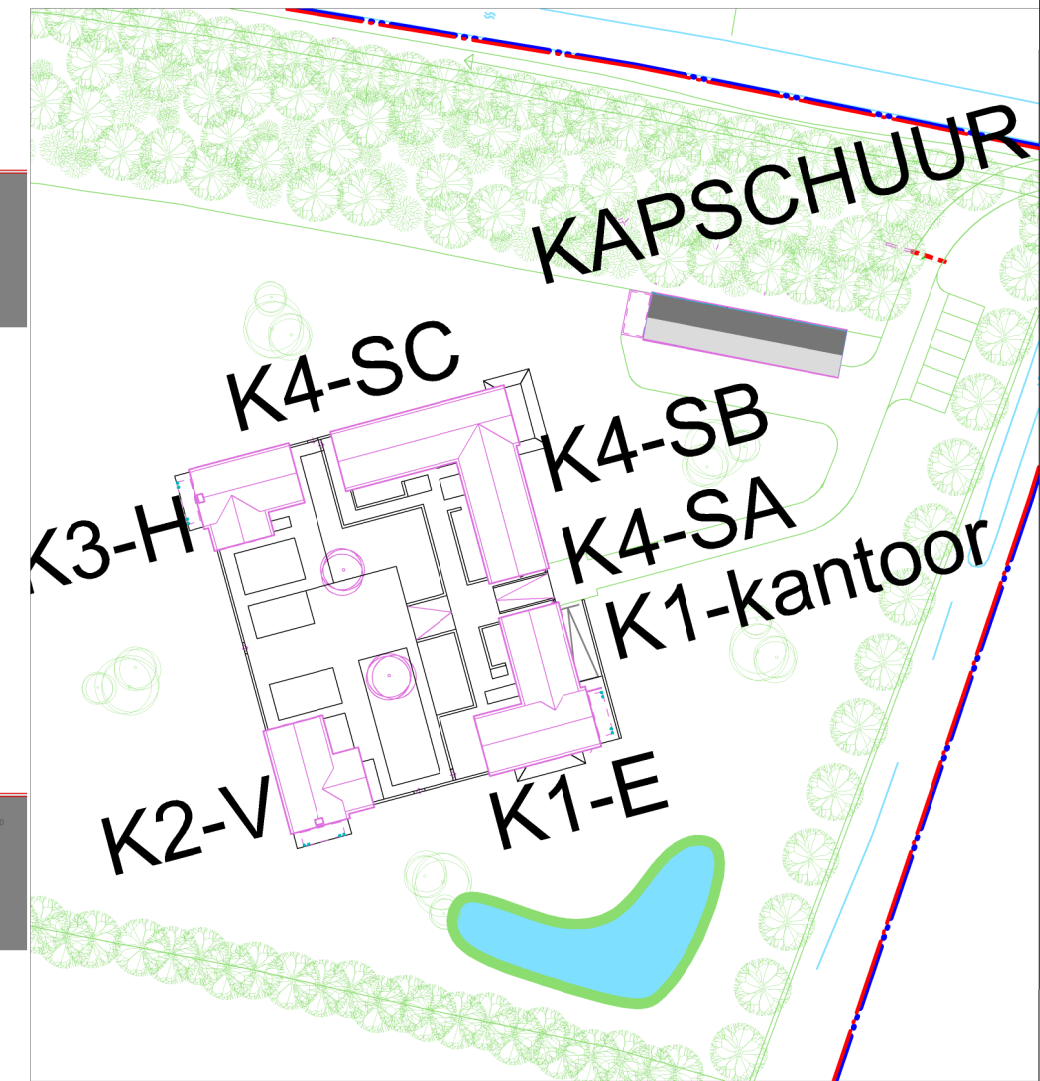

SITUATIE TEKENING:
SEKTIE: D
PERCEELNR: 1017
SCHAAL: 1:1000

KAPSCHUUR

WERK : GENERATIE WOONCOMPLEX OOSTERHOUT	WERKNR. : 1012
	BLAD : U15-01
I.O.V. : INITIATIEFNUMERS GENERATIE WOONCOMPLEX OOSTERHOUT (G.W.O.) J. VAN EEUWIJK / C. VERHOEFF / G.M. VAN HOUDT	ARCHITECT : WAGTER
BETREFT : KAPSCHUUR Aanzichten	DATUM : 30-07-2012
ONDERWERP : -	GEWUZIGD : 06-11-2012 GEWUZIGD : 01-12-2012 GEWUZIGD : 25-01-2013
FORMAAT : A3 SCHAAL : 1:100	TEKENAAR : KD/CR

