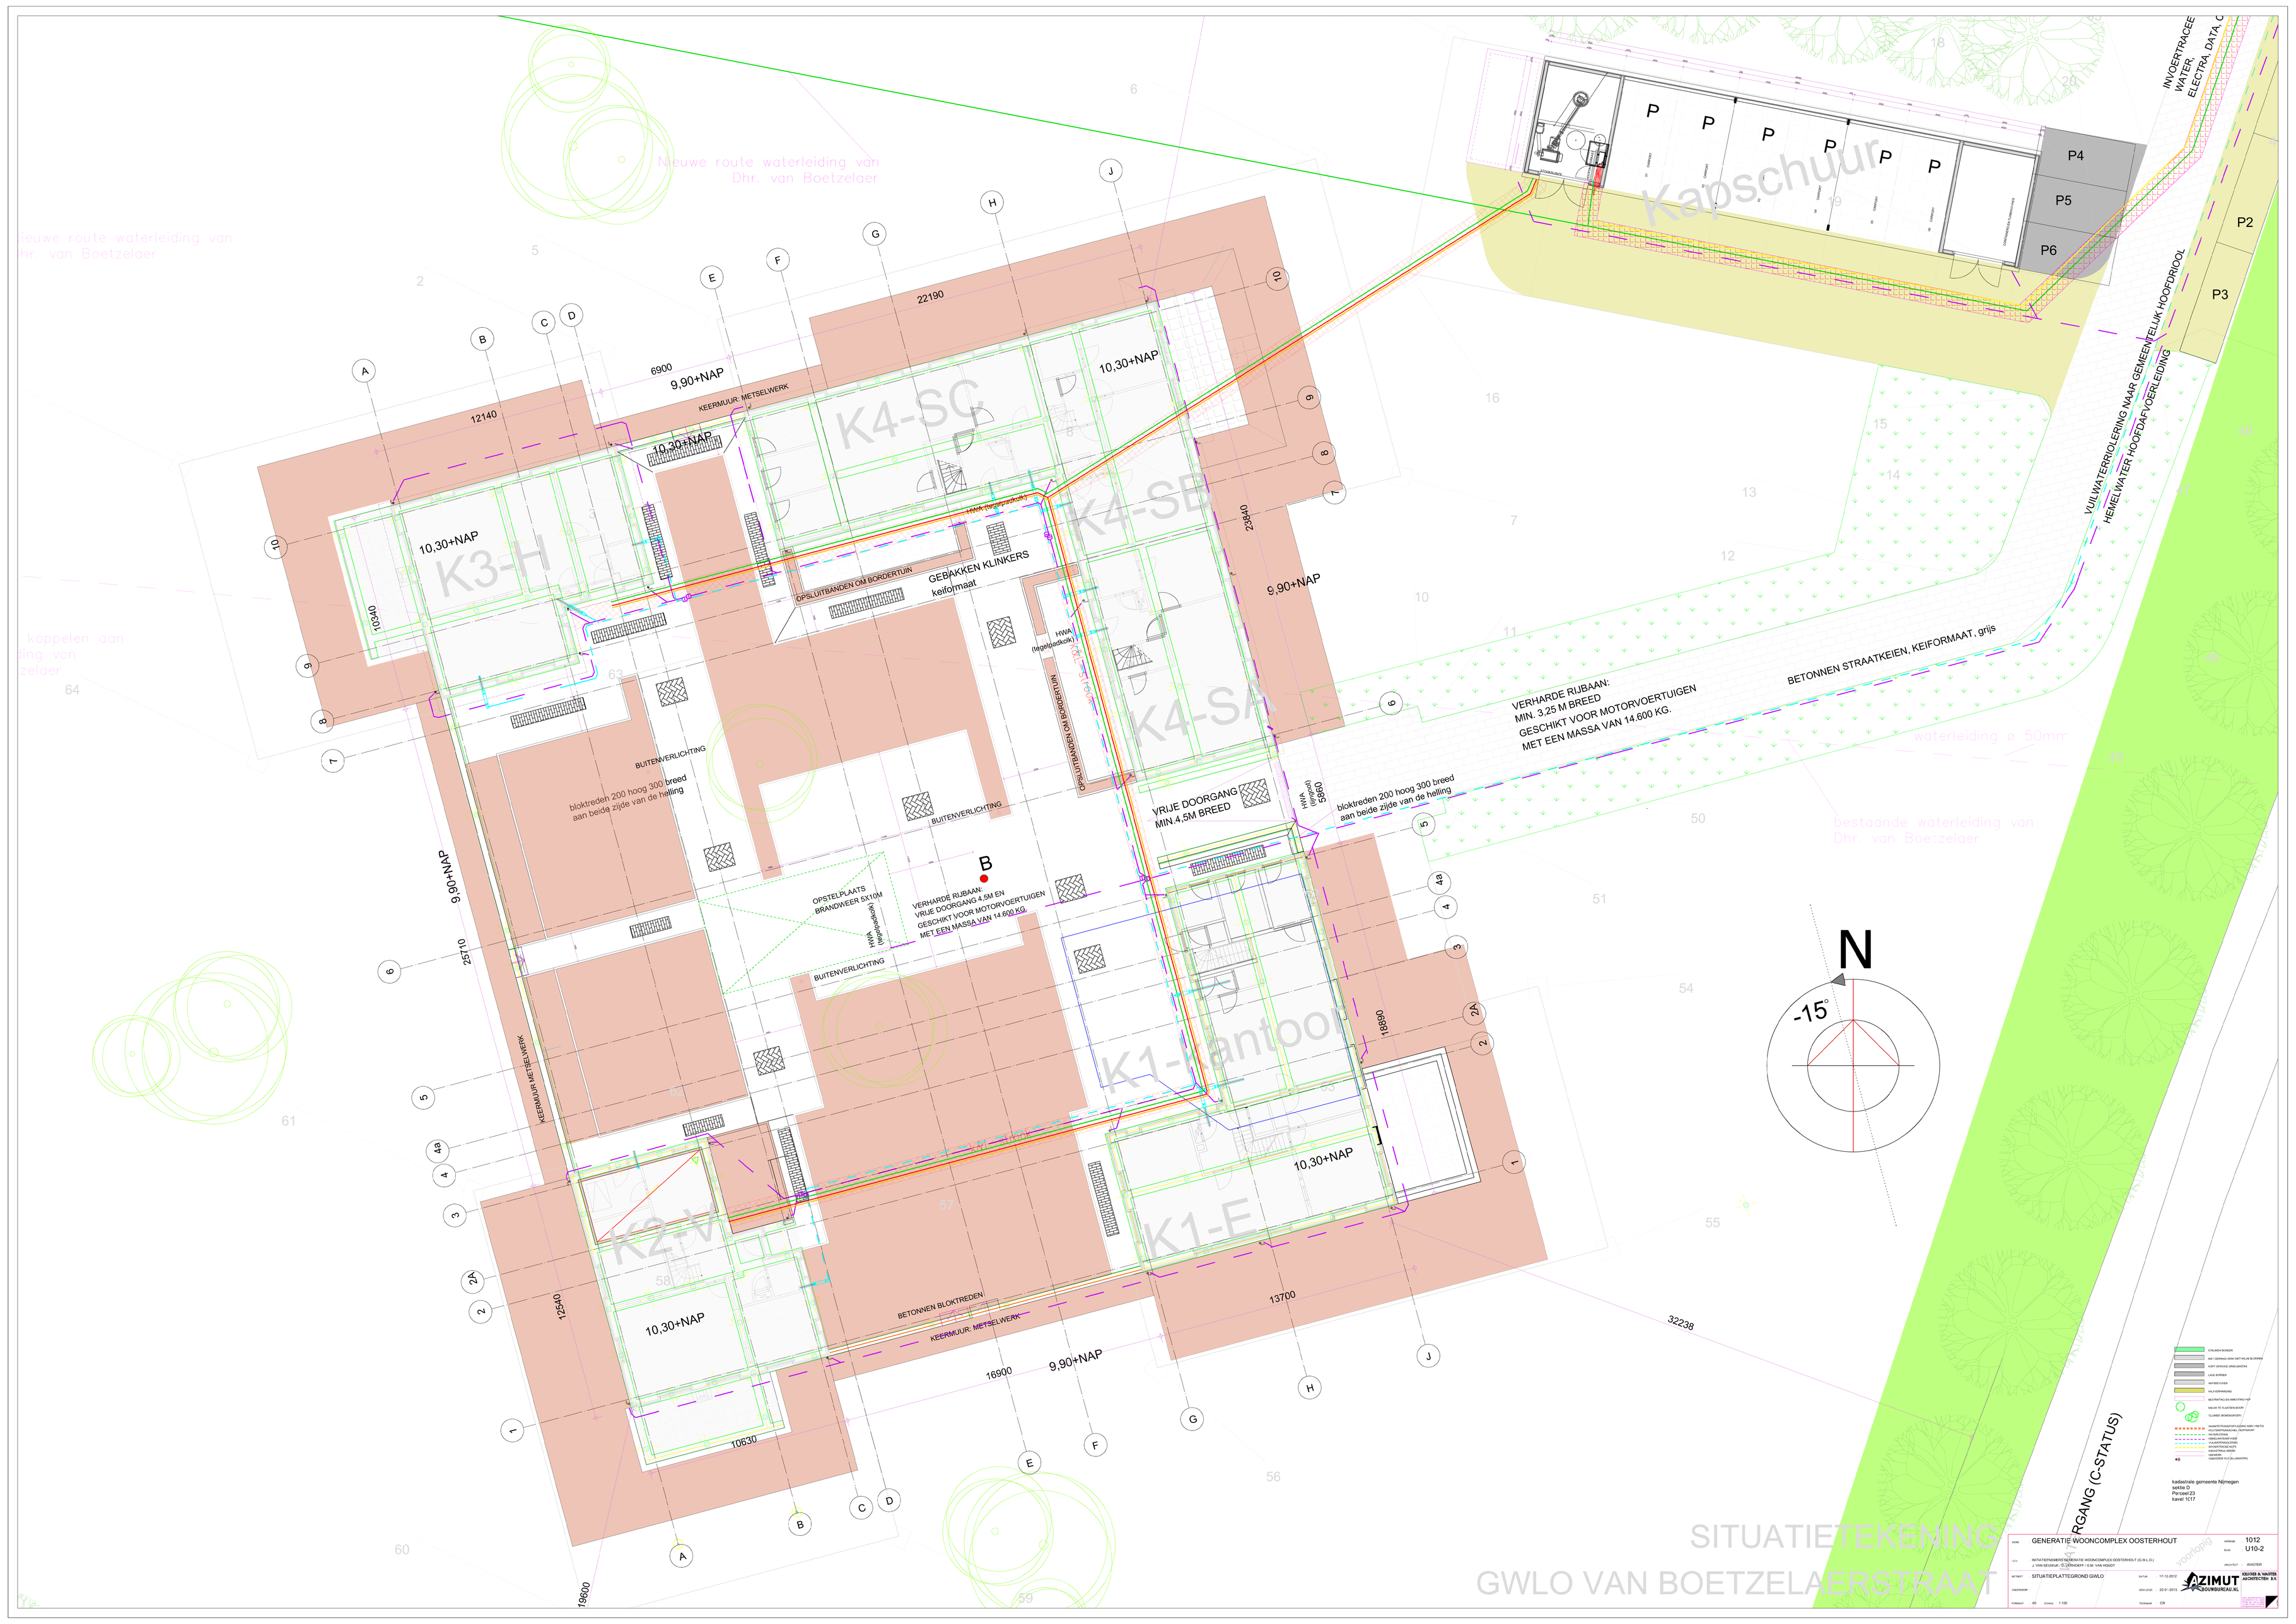
K4-SC
K4-SE
K4-SA
K3-H
K1-kantoor
K1-E
K2-W
Kapschuur
P
P4
P5
P6
P2
P3
10,30+NAP
9,90+NAP
KEERMUUR: METSELWERK
GEBAKKEN KLINKERS
keiformaat
OPSLUITBANDEN OM BORDERTUIN
OPSLUITBANDEN OM BORDERTUIN
BUITENVERLICHTING
bloktreden 200 hoog 300 breed
aan beide zijde van de helling
VRIJE DOORGANG
MIN.4,5M BREED
OPSTELPLAATS
BRANDWEER 5X10M
VERHARDE RIJBAAN:
VRIJE DOORGANG 4,5M EN
GESCHIKT VOOR MOTORVOERTUIGEN
MET EEN MASSA VAN 14.600 KG.
VERHARDE RIJBAAN:
MIN. 3,25 M BREED
GESCHIKT VOOR MOTORVOERTUIGEN
MET EEN MASSA VAN 14.600 KG.
BETONNEN STRAATKEIEN, KEIFORMAAT, grijs
BETONNEN BLOKTREDEN
INVOERTRACEE
WATER,
ELECTRA, DATA, C
VUILWATERRIOLERING NAAR GEMEENTELIJK HOOFDRIOOL
HEMELWATER HOOFDAFVOERLEIDING
Nieuwe route waterleiding van
Dhr. van Boetzelaer
bestaande waterleiding van
Dhr. van Boetzelaer
waterleiding ø 50mm
N
-15°
22190
6900
12140
10340
23840
25710
12540
10630
16900
13700
18968
32238
19600
B
SITUATIETEKENING
GWLO VAN BOETZELAERSTRAAT
GENERATIE WOONCOMPLEX OOSTERHOUT
INITIATIEFNEMERS GENERATIE WOONCOMPLEX OOSTERHOUT (G.W.L.O.)
J. VAN BEURKAP - C. LEENHEERS - I.G.M. VAN HOUDT
SITUATIETEKENING
SITUATIEPLATTEGROND GWLO
1012
U10-2
AZIMUT BOUWBUREAU.NL
VOGLER & VAUTIER ARCHITECTEN B.V.
kadastrale gemeente Nijmegen
sektie D
Perceel 23
kaveltje 1C17